




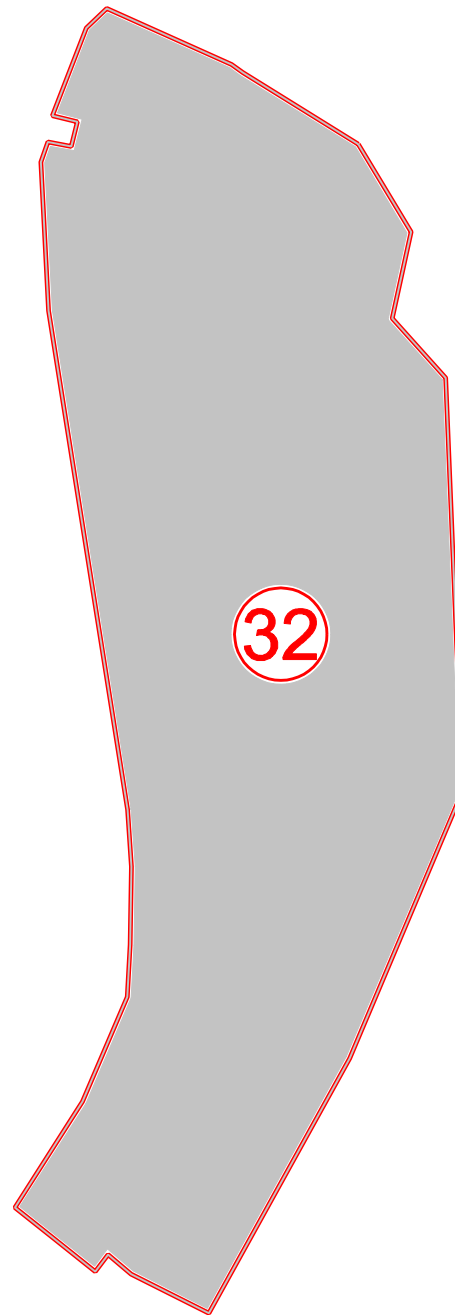


ÚZEMNÝ PLÁN MESTA FILÁKOVO

VYHODNOTENIE ZÁBERU POĽNOHOSPODÁRSKEJ PÔDY
ZMENY A DOPLNKY č. 1/2008



-  HRANICA PLOCHY NAVRHOVANEJ NA ZMENU FUNKČNÉHO VYUŽITIA ÚZEMIA
-  PLOCHA NAVRHOVANÁ NA ZMENU FUNKČNÉHO VYUŽITIA ÚZEMIA
-  PORADOVÉ ČÍSLO LOKALITY ZÁBERU PP

Mestské zastupiteľstvo mesta Filákov potvrdzuje
platnosť Doplnku č. 1 ÚPN mesta Filákov
v zmysle uznesenia MZ č./2008 zo dňa2008.
Doplnenie VZN č. 20/2000 nadobudlo účinnosť
dňa2008.

Jozef A G Ó C S
primátor



Obstarávateľ dokumentácie
Mesto Filákov

VYHODNOTENIE ZÁBEROV PP

Autor dokumentácie: Ing.arch. Jozef Džka
Zodpovedný odborný
projektant: Ing.arch. Jozef Džka

Dátum:
September 2008

Mierka:
1 : 2000

Číslo
výkresu:

10