




# ÚZEMNÝ PLÁN MESTA FILÁKOVO

FUNKČNÉ VYUŽITIE ÚZEMIA  
S REGULATÍVAMI  
ZMENY A DOPLNKY č.1/2008

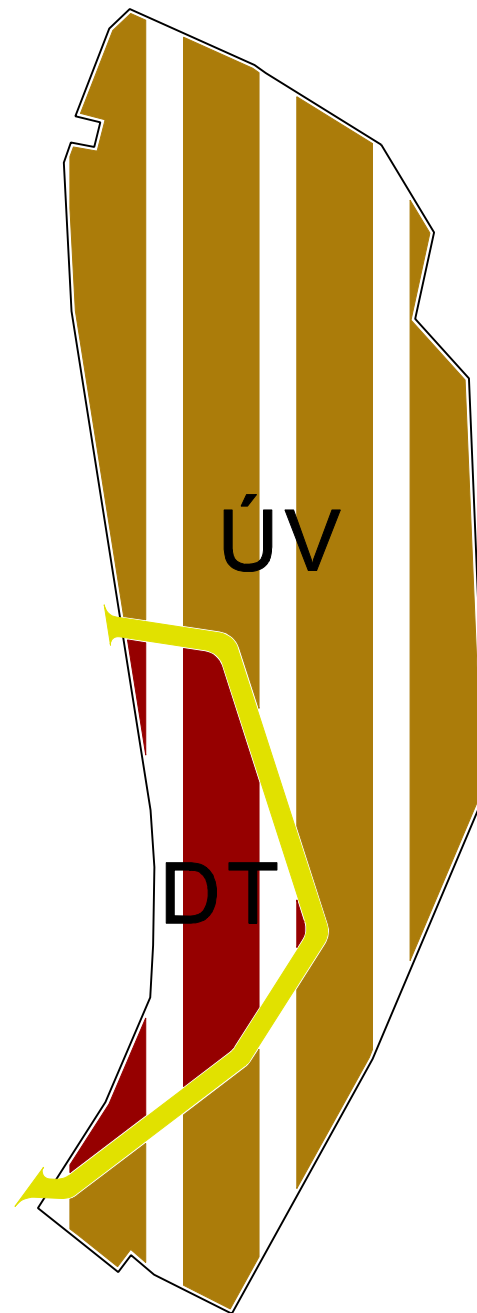

	ÚV	ÚČELOVÁ VYBAVENOSŤ
		ÚČELOVÉ KOMUNIKÁCIE
	DT	DOPRAVNÁ A TECHNICKÁ VYBAVENOSŤ ÚZEMIA

Mestské zastupiteľstvo mesta Filákov potvrdzuje  
platnosť Doplnku č. 1 ÚPN mesta Filákov  
v zmysle uznesenia MZ č. .../2008 zo dňa .....2008.  
Doplnenie VZN č. 20/2000 nadobudlo účinnosť  
dňa .....2008.

Jozef A G Ó C S  
primátor



Obstarávateľ dokumentácie  
Mesto Filákov

FUNKČNÉ VYUŽITIE ÚZEMIA  
S REGULATÍVAMI

Autor dokumentácie: Ing.arch. Jozef Dižka  
Zodpovedný odborný projektant: Ing.arch. Jozef Dižka

Dátum:  
September 2008

Mierka:  
1 : 2000

Číslo  
výkresu:

5