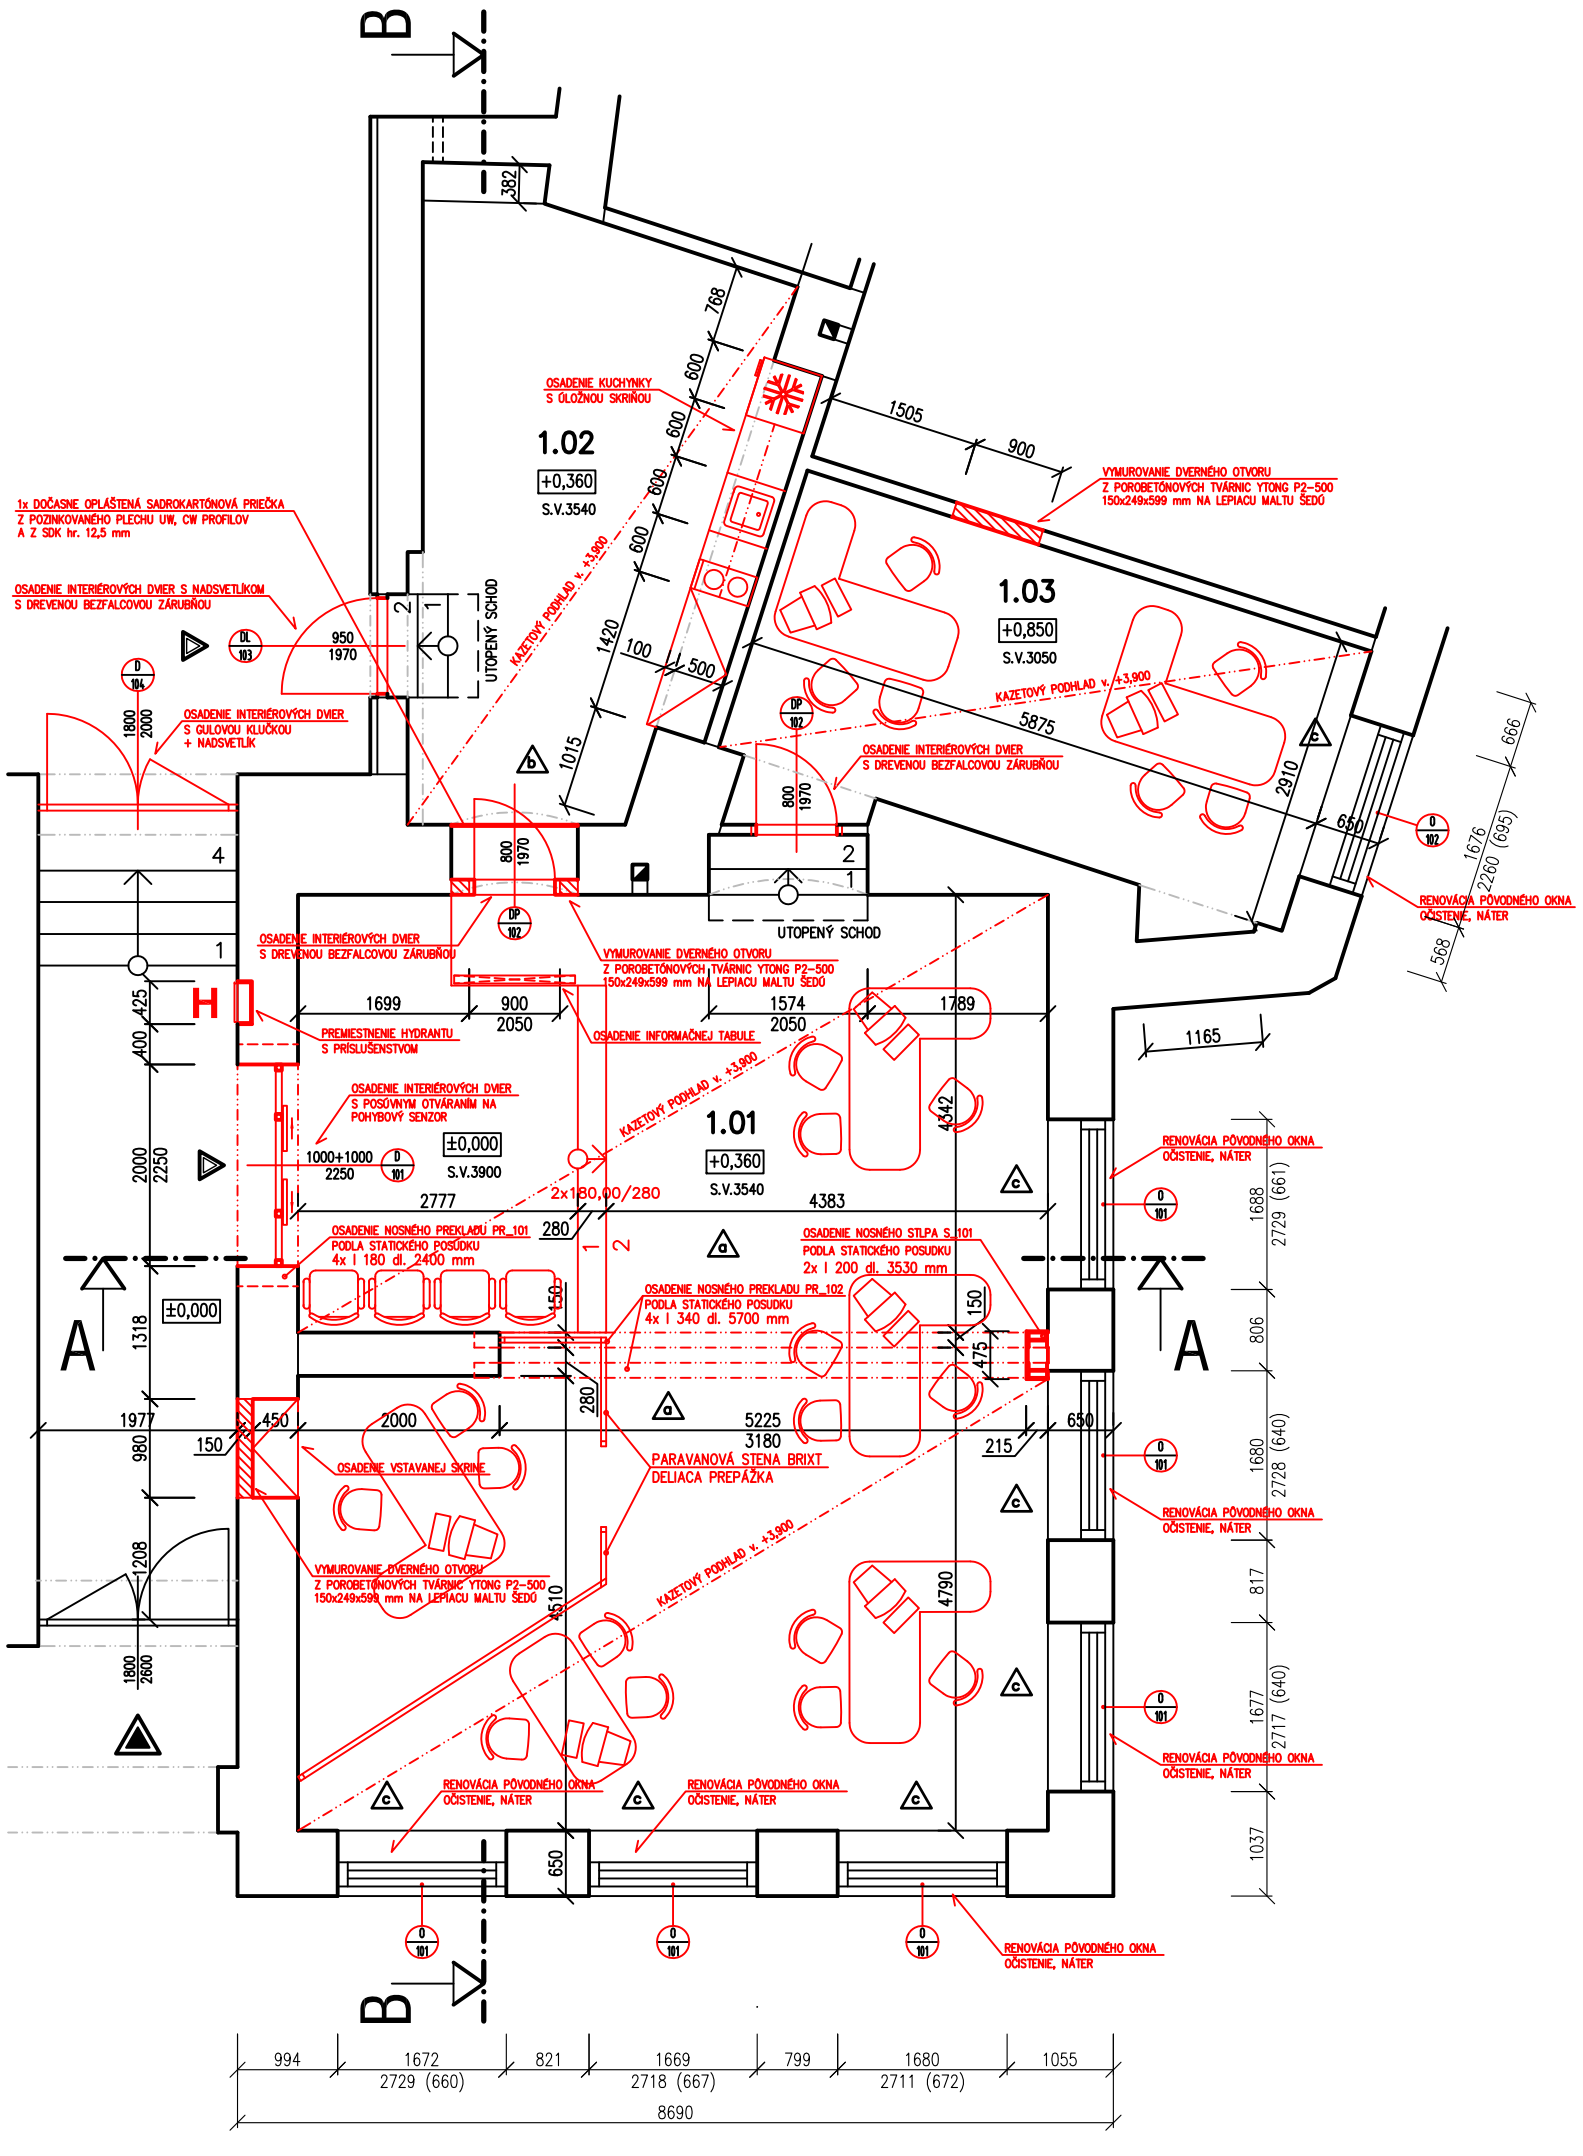

LEGENDA REKONŠTRUOVANÝCH MIESTNOSTÍ 1.NP

OZNAČENIE MIESTNOSTI	NÁZOV MIESTNOSTI	PLOCHA (m²)	POVRCHOVÁ ÚPRAVA					
			PODLAHA			STENY		POZNÁMKY
			POVRCH	OZN.	SOKEL	OMIETKA	POVRCH	
SO–01 KLIENTSKE CENTRUM MsÚ FILAKOVO								
1.01	KLIENTSKE CENTRUM	68.19	KERAMICKÁ DLAŽBA V IMITÁCII DREVA	P2	KERAMICKÝ SOKEL V IMITÁCII DREVA	VÁPENNÁ STIERKA		KAZETOVÝ PODHĽAD
1.02	DENNÁ MIESTNOSŤ	17.74	KERAMICKÁ DLAŽBA V IMITÁCII DREVA	P2	KERAMICKÝ SOKEL V IMITÁCII DREVA	VÁPENNÁ STIERKA		KAZETOVÝ PODHĽAD
1.03	KANCELÁRIA	17.03	KERAMICKÁ DLAŽBA V IMITÁCII DREVA	P2	KERAMICKÝ SOKEL V IMITÁCII DREVA	VÁPENNÁ STIERKA		KAZETOVÝ PODHĽAD
CELKOVÁ PODLAHOVÁ PLOCHA : 102.96 m²								

POZNÁMKY

– PÔVODNÉ MURIVO

– MUROVACIE PRÁCE

LEGENDA

a – PODSTOJKOVANIE STROPU PRED BÚRACÍMI PRÁCAMI PRE PODCHYTENIE A ZABEZPEČENIE STABILITY PODĽA STATICKÉHO POSUDKU ČÍSLO S 2013–51–01 VYPRACOVANÉHO ING. GABRIELOM KOVÁCSOM Z ROKU 12/2015

b – DOČASNÉ OPLÁŠTENIE DVERNÉHO OTVORU

c – MONTÁŽ VYKUROVACÍCH TELIES

PRED ZAČATÍM STAVEBNÝCH PRÁC ROZMERY NA STAVBE SKONTROLOVAŤ !!!

PROJEKTOVÁ DOKUMENTÁCIA JE SÚČASŤOU ARCHITEKTONICKÉHO DIELA A PODLIEHA ZÁKONU O AUTORSKOM PRÁVE. PREZENTOVANÉ TECHNICKÉ VÝKRESY A VŠETKY TEXTOVÉ SÚČASTI PROJEKTU DEFINUJÚ DIELO, ALEBO JEHO ČASŤ. Z TOHO TITULU JE PROJEKT DUŠEVNÝM MAJETKOM AUTORA A PRETO POUŽÍVAŤ, ROZMNOŽOVAŤ A PUBLIKOVAŤ HO MOŽNO IBA SO SÚHLASOM AUTORA.

ZMENY V PROJEKTE MOŽNO VYKONAŤ IBA S PÍSOMNÝM SÚHLASOM AUTORA !!!

±0,000 = , m n. m. (URČÍ SA V ĎALŠOM STUPNI PD)

ZODPOVEDNÝ PROJEKTANT:	AUTORI:	ZODP.PROJEKT.:	VYPRACOVALI:	KRESLILI:		
PEČIATKA:		ING. PETER MÁJ	ING. PETER MÁJ	ING. PETER MÁJ		
	INVESTOR: MESTSKÝ ÚRAD FILAKOVO, RADNIČNÁ 25, 986 01 FILAKOVO				FORMÁT:	2x A4
	STAVBA: Okres: LUČENEC, Katastrálne územie: FILAKOVO Parcelné číslo: 152/1, Súpisné číslo: 562 **KLIENTSKE CENTRUM MsÚ FILAKOVO** *REKONŠTRUKCIA PRIESTOROV 1. KONTAKTU*				DÁTUM:	11/2015
					STUPEŇ:	SP
					OBJEKT:	SO–01
					ZÁKAZKA:	2015–11–A
PODPIS:						
PROFESIA: ARCHITEKTONICKO–STAVEBNÉ RIEŠENIE	OBSAH: PÔDORYS 1.NP (rekonštruovaná časť) *ADAPTAČNÝ VÝKRES – MUROVACIE PRÁCE*				MIERKA: 1:75	ČÍSLO VÝKRESU: A–004