


| Typ vývodu | Osvetlenie | Osvetlenie | Osvetlenie | Zásuvka | Zásuvka | Zásuvka | Zásuvka | Zásuvka | Zásuvka | Zásuvka | Zásuvka | Zásuvka | Zásuvka | Zásuvka | Zásuvka | Zásuvka | Zásuvka | Rezerva | Rezerva |
|------------|------------|------------|------------|---------|---------|---------|---------|---------|---------|---------|---------|---------|---------|---------|---------|---------|---------|---------|---------|
| Ozn.vývodu | -,1.1,-    | -,2.1,-    | -,3.1,-    | Zb4     | Zb5     | Zb6     | Zb7     | Zb8     | Zb9     | Zb10    | Zb11    | Zb12    | Zb13    | Zb14    | Zb15    | Zc16    | Zd17    |         |         |
| Obvod č.   | 1          | 2          | 3          | 4       | 5       | 6       | 7       | 8       | 9       | 10      | 11      | 12      | 13      | 14      | 15      | 16      | 17      | 18      | 19      |

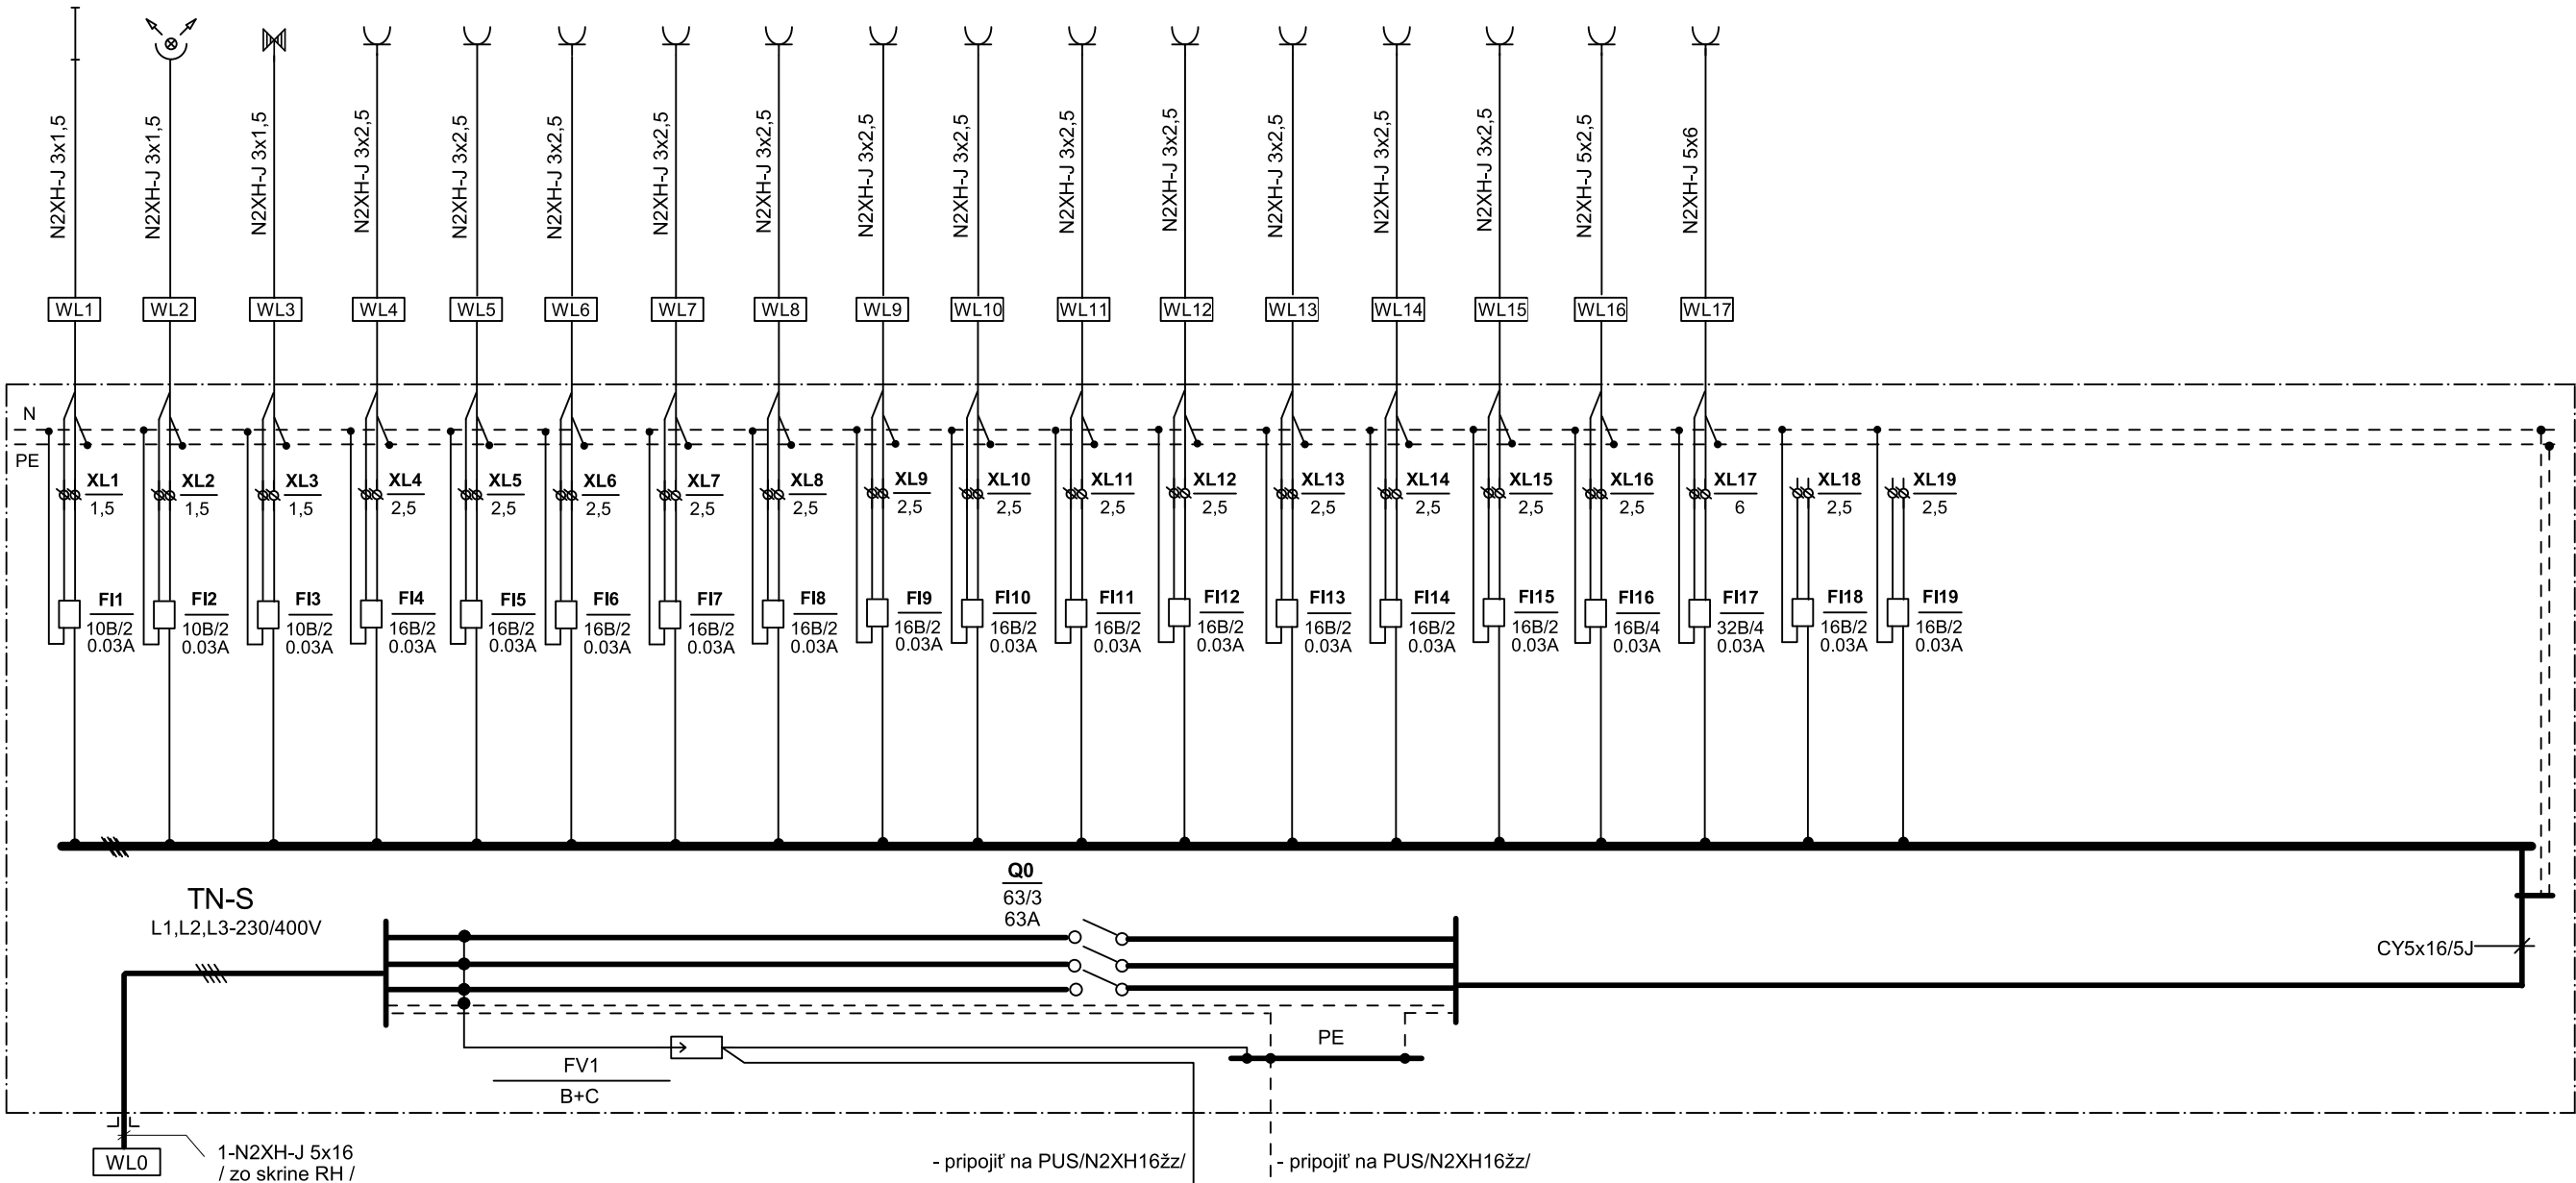

## Poznámka :

Napäťová sústava :3+PE+N,-50Hz,230/400V,TN-S  
Ochrana : Samočinným odpojením napájania podľa STN 33 2000-4-41,čl.411.3.2  
Krytie : IP54/20,EI30  
In = 63A  
Plastová rozvodnica zapustená do múru  
Rozmery : 500x700x150 mm  
Prívod zdola,vývody hore

|                 |  |  |                 |                 |          |
|-----------------|--|--|-----------------|-----------------|----------|
| Zodp.projektant | Ing.Ján Koša   | <b>J.K.E. spol.s r.o.</b><br>Breznička 280<br>985 02 Breznička |                 |                 |          |
| Vypracoval      | Ing.Ján Koša   |  |                 |                 |          |
| Investor        | Mesto Fiľakovo,Radničná 25,986 01 Fiľakovo   |  |                 |                 |          |
| Miesto stavby   | ul.Mládežnícka 771,986 01 Fiľakovo   |  |                 |                 |          |
| Názov           | <b>STAVEBNÉ ÚPRAVY PRE VYTVORENIE<br/>ODBORNEJ UČEBNE V ZÁKLADNEJ ŠKOLE</b><br>Elektroinštalácia |  | Dátum           | 07/2020         |          |
| Obsah           |  |  | Rozvádzač RP-OU | Č.z.            | 01/07/20 |
|                 |  |  |                 | Formát          | 2A4      |
|                 |  |  |                 | Stupeň          | RP       |
|                 |  |  | Merítko         | Č.v. <b>E-3</b> |          |