


NOVÝ STAV - pôdorys 1.NP

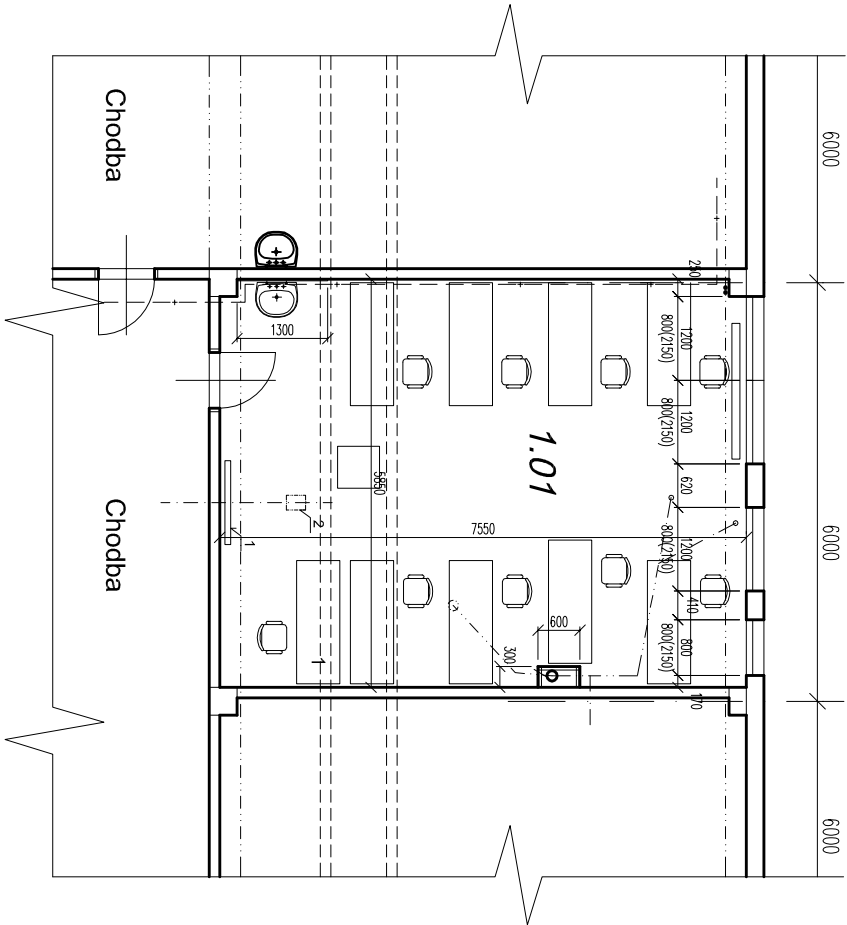

legenda miestností

OZNAČENIE MIESTNOSTI	NÁZOV MIESTNOSTI	PLOCHA (m2)	POVRCHOVÁ ÚPRAVA				
			PODLAHA		POZNÁMKA		
			POVRCH	OZNI	SOVEL	STĚNY	STROP

Základná škola, riešené učebne

1.01	ODBOBNÁ UČEBŇA	44,04	POLYURETANOVÁ PODLAHA	P1			VAFENOCERAMOVÁ OMIETKA + MALOVKA	
------	----------------	-------	--------------------------	----	--	--	-------------------------------------	--

SPOLU 44,04m²

- Nové liata podlaha - polyuretánová

legenda interiérového vybavenia

- 1 -Interaktívna tabuľa , projekčná tabuľa
- 2 -Data projektor , zavesený pod stropom

kapacita

8 žiakov / max. 10 žiakov /

AUTOR				ZODP. PROJEKT.		VYPRACOVAL		KRESLIL		FORMÁT 2x44 DATUM máj 2020 STUPEN STAV ÚPRAVY Č ZAKÁŽKY
Ing. Zs. Zsélyi						Ing. Zs. Zsélyi		Ing. Zs. Zsélyi		
INVESTOR: Mesto Filákov, Radničná 25, 986 01 Filákov										
STAVBA: STAVEBNÉ ÚPRAVY PRE VYTvoreNIE ODBORNEJ UČEBNE V ZÁKLADNEJ ŠKOLE Farská lúka, 986 01 Filákov										
OBSAH: Pôdorys učebne – nový stav , interierove vybavenie										
MIERKA: 1:75										CVYKR: E-03