


JESTVUJÚCI STAV – pôdorys 1.NP

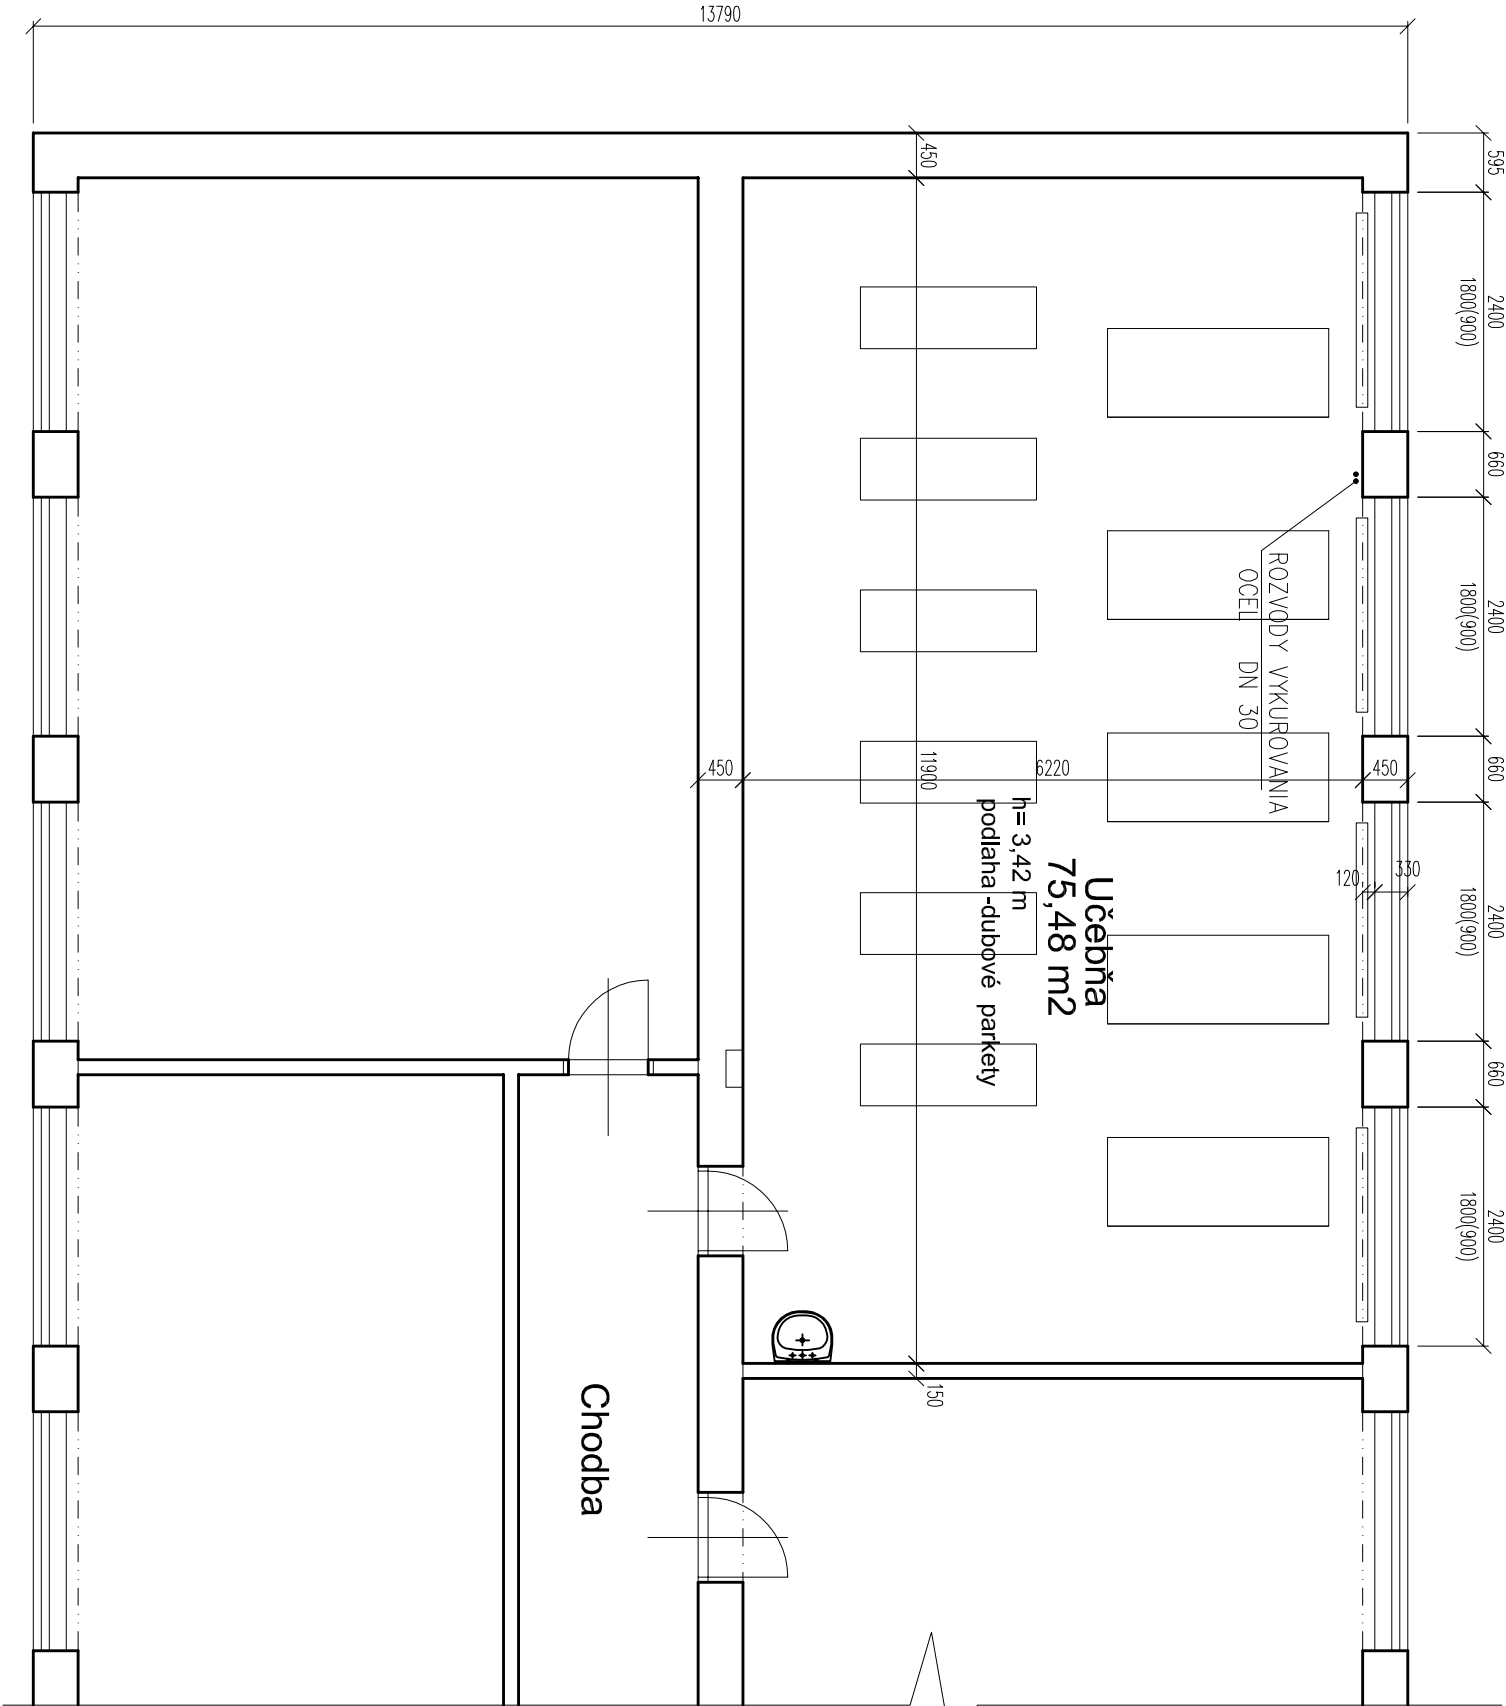

AUTOR	ZODP.PROJEKT.	VYPRACOVAL	KRESLIL		
Ing. Zs. Zsélyi		Ing. Zs. Zsélyi	Ing. Zs. Zsélyi		
INVESTOR: Mesto Filákov, Radničná 25 , 986 01 Filákov					
STAVBA: <i>STAVEBNÉ ÚPRAVY PRE VYTvoreNIE ODBORNEJ UČEBNE V ZÁKLADNEJ ŠKOLE -ul. Mládežnícka , 986 01 Filákov</i>					
OBSAH:				MIERKA:	C.VYKR.:
<i>Pôdorys učebne- jestvuujúci stav</i>				1:75	E-01