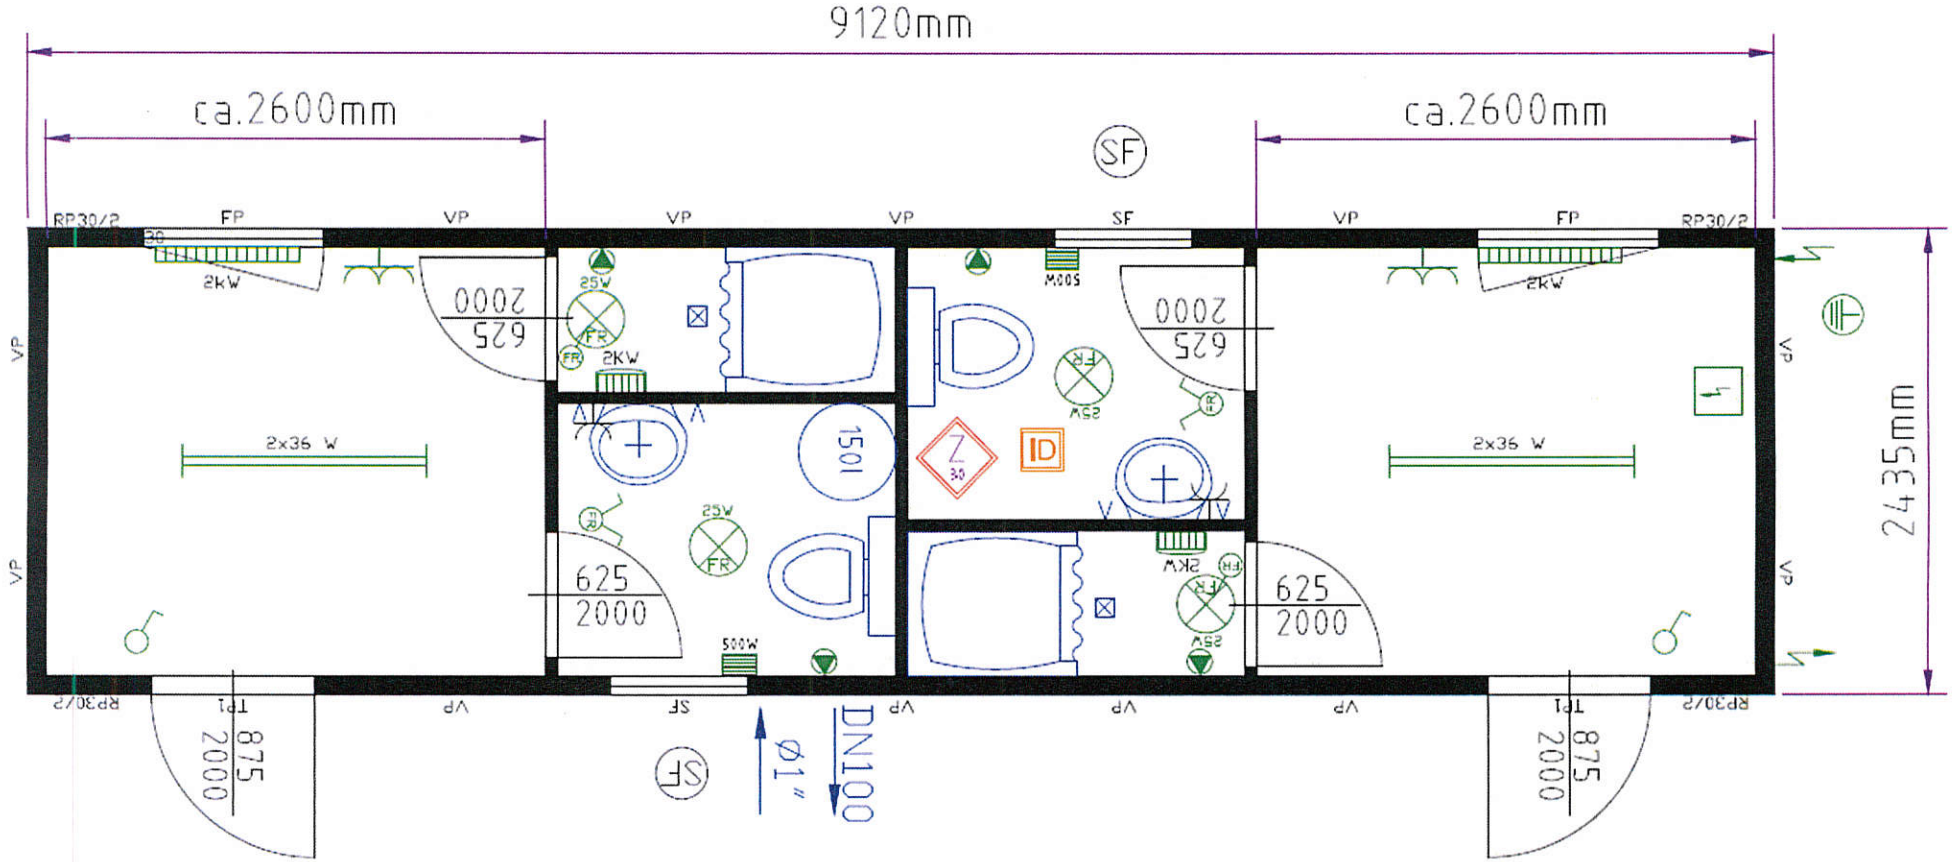
9120mm
ca.2600mm
ca.2600mm
2435mm
SF
RP30/2
FP
VP
SF
2kW
2x36 W
625
2000
1501
25W
500W
2KW
DN100
Ø1"
875
2000
TP1