




# Pohl'ad

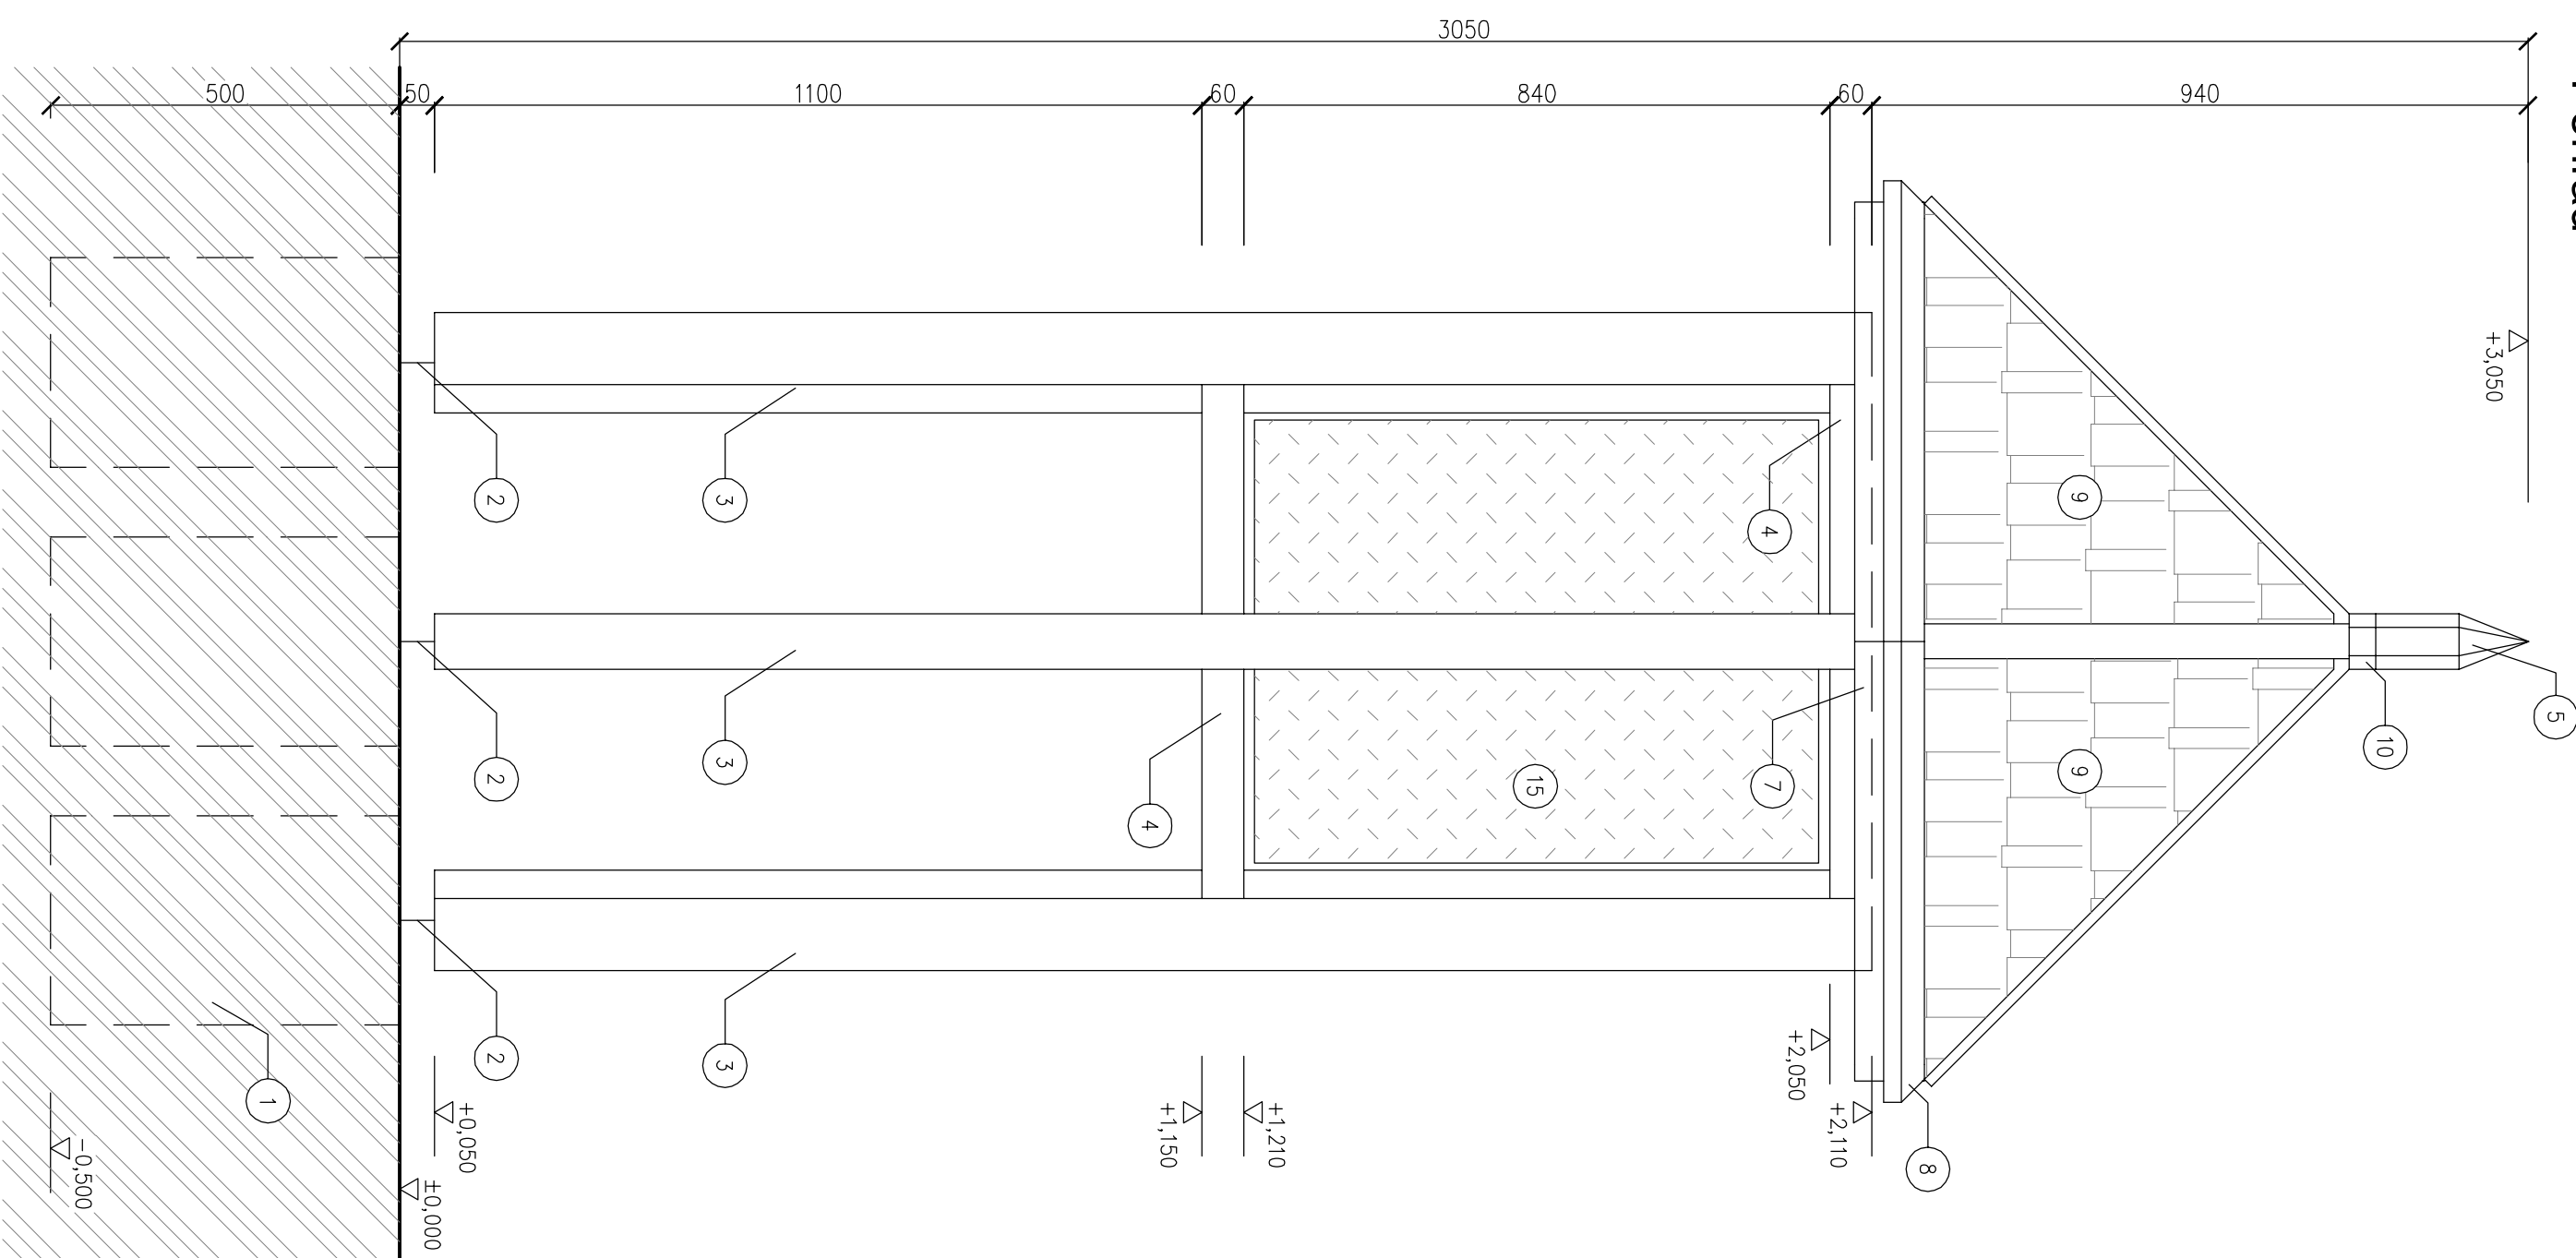


## Otočný panel-pôdorys

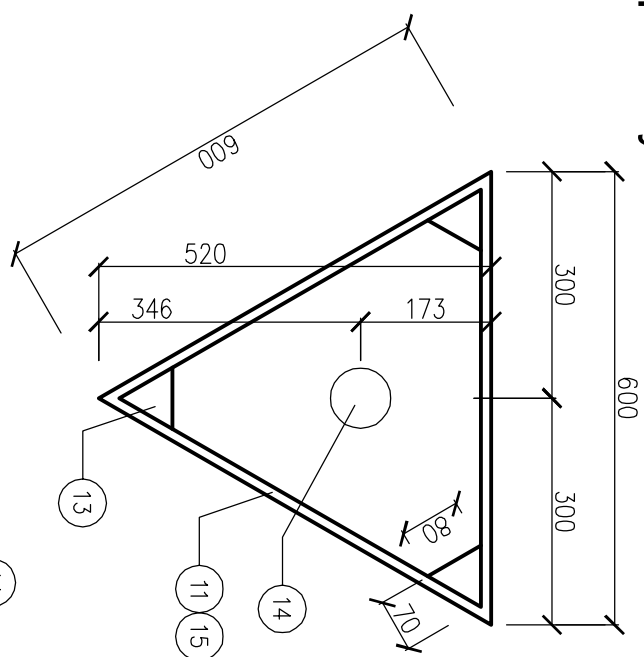


## Otočný panel-pohľad

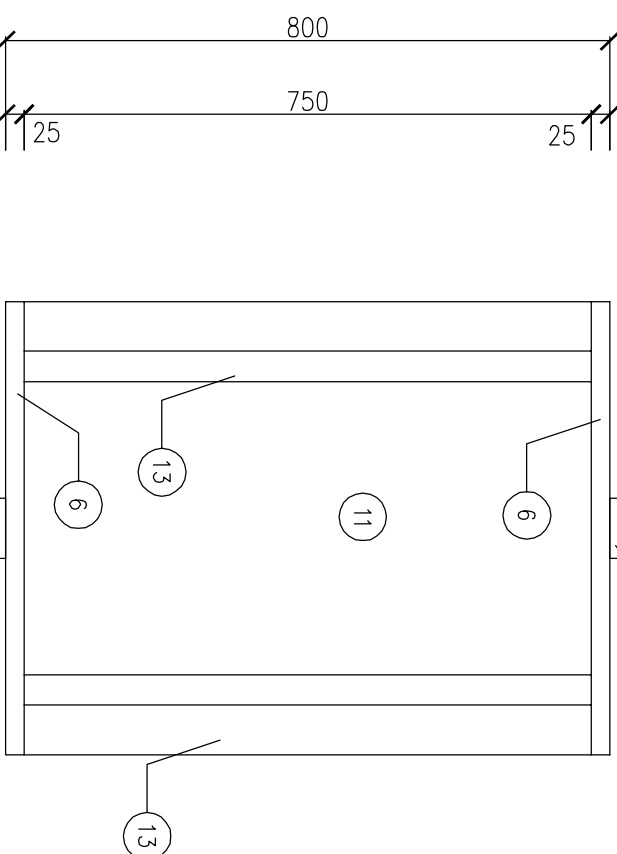


# Základy

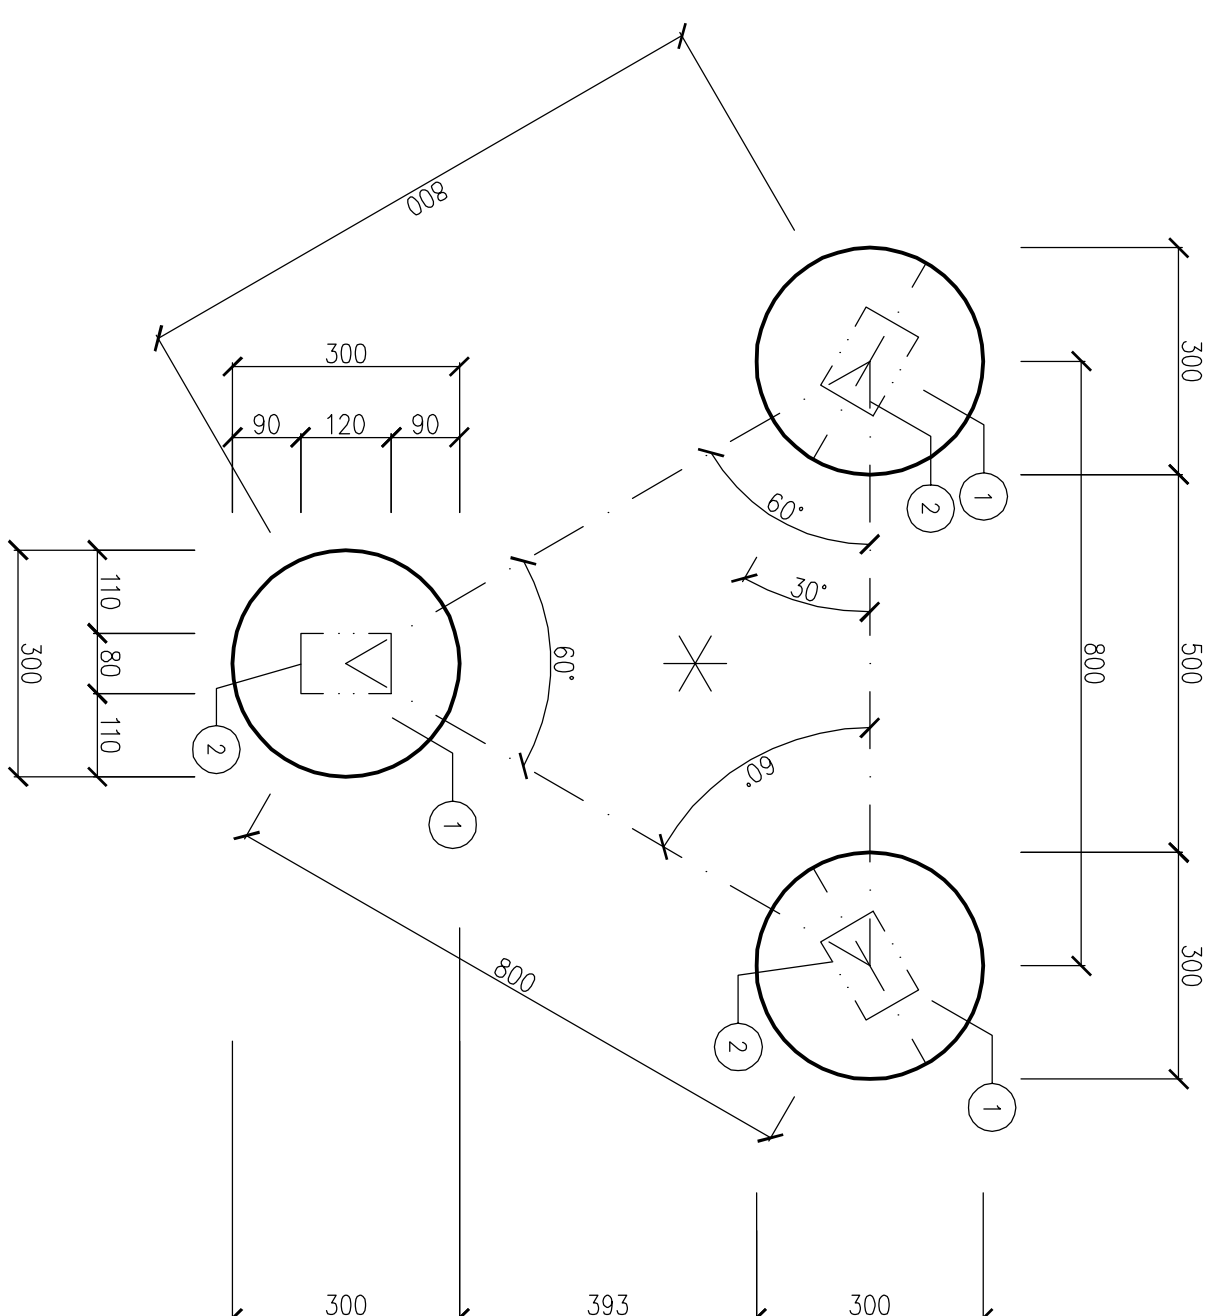


## Pôdorys

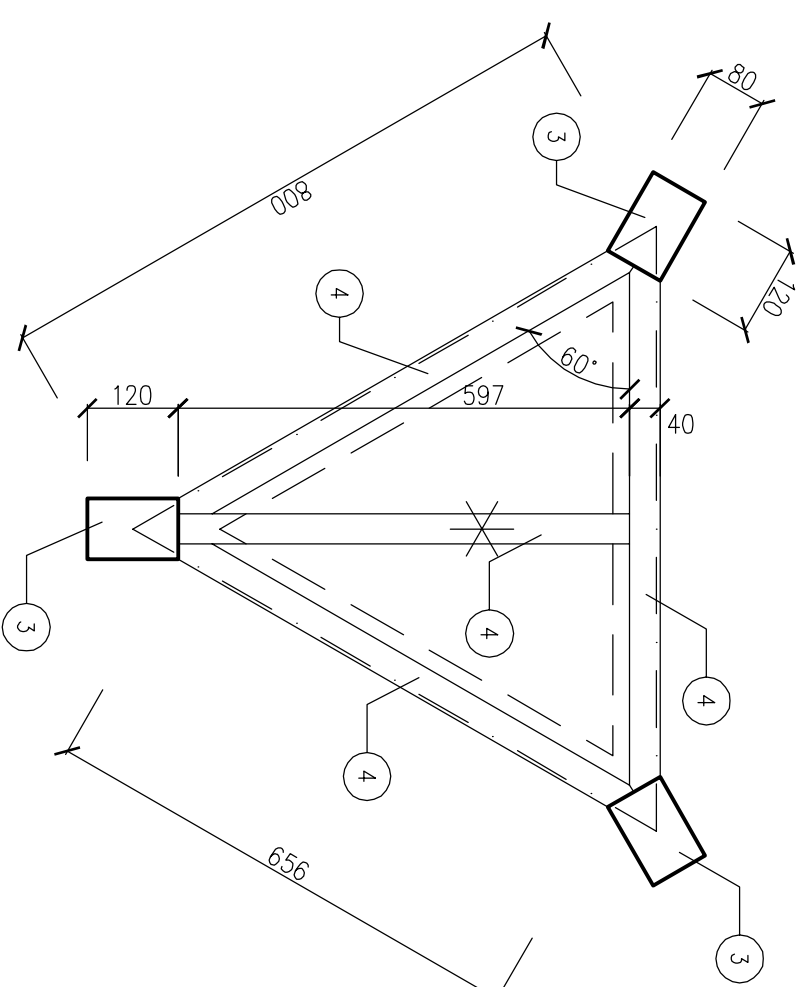

## Strecha

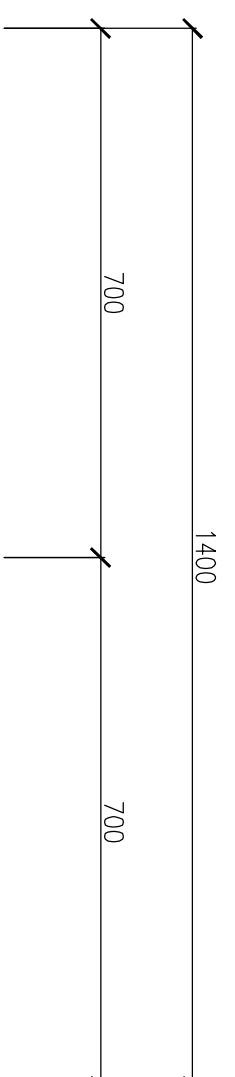

## Rez strechy

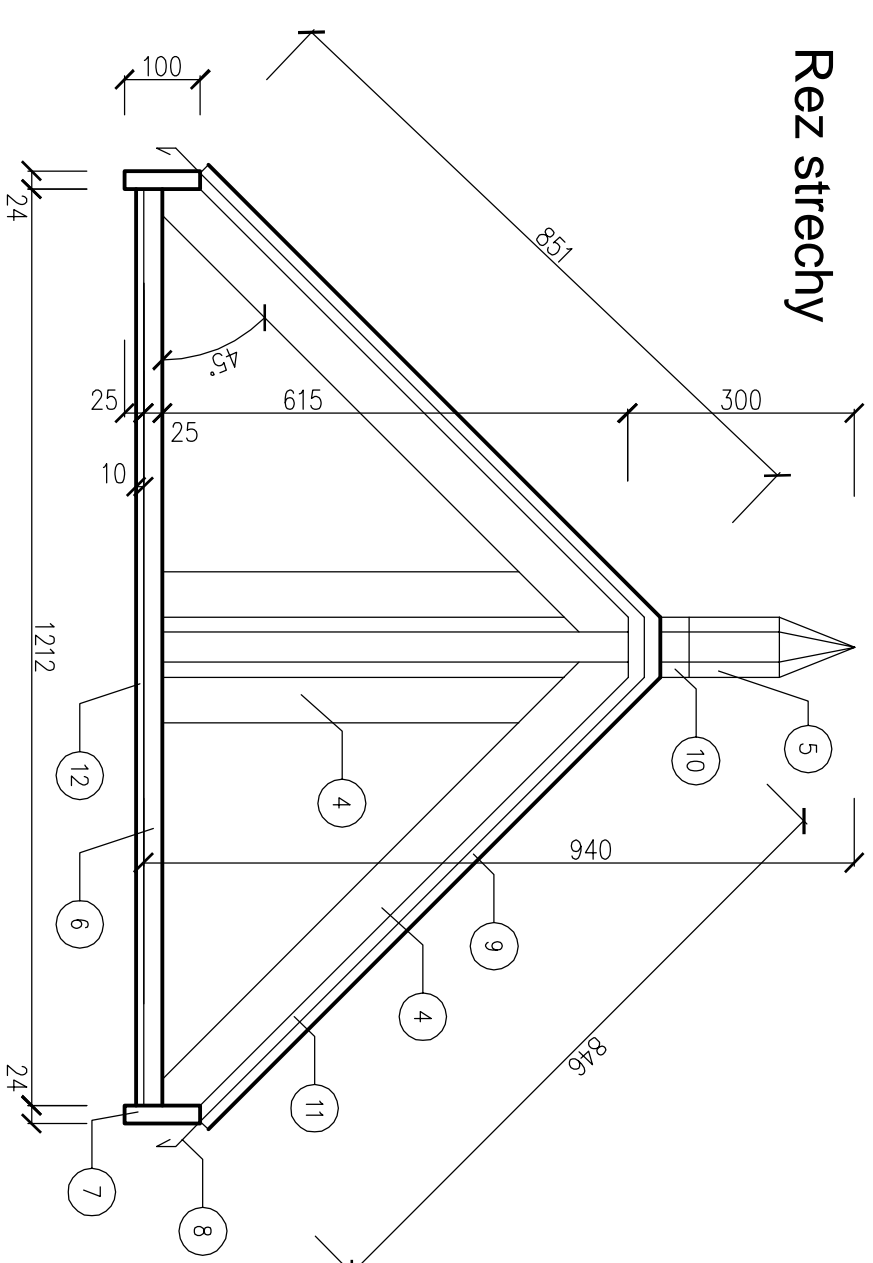

LEGENDA:

- 1) – BET. ZAKLADOVÁ PÁTKA Ø300 mm, HL'BY 500 mm Z BETÓNU C12/25
- 2) – KOTVIACIA PAPAČA Z POZIN. OCELE PRE DREVENÝ ST'L P' 120x80 mm
- 3) – DREVENÝ ST'L P' 120x80 mm
- 4) – DREVENÁ LÁTA 60x40 mm
- 5) – DREVENÝ 6–HRANNÝ HRANOL MAX. PRIEREZU 80 mm
- 6) – VODOVZDORNÁ OSB DOSKA HR. 25 mm
- 7) – LEMOVANIE RIMSÝ – DREVENÁ DOSKA 24x100 mm
- 8) – OPLECHOVANIE RIMSÝ Z AL. PLECHY R.Š. 200 mm
- 9) – DREVENÉ ŠINDLE (POD ŠINDLE POLOŽIť ASF. LEPANKU)
- 10) – OPLECHOVANIE PRESTUPU Z AL. PLECHY R.Š. 200 mm
- 11) – VODOVZDORNÁ OSB DOSKA HR. 15 mm
- 12) – POBITIE Z DREVENÝCH DOSIEK PERÓ+DRAŽKA HR. 10 mm
- 13) – DREVENÝ PROFIL TROJHOLNIKOVÉHO PRIEREZU 80X70 mm
- 14) – GULČIKOVÉ LOŽISKO
- 15) – INFORMAČNÁ GRAFKA – DIBOND DOSKA 800x600 mm


## Výkaz dreva:

ozn.	NAZOV PRKU	ROZMER /mm/	DL.ŽKA /m/	POČET /ks/	CELKOM /m <sup>3</sup> /
3	STLP	120/80	2,1	3	0,06
4	LATY	40/60	1,0	20	0,05
5	STLPBK	80/70	1,0	1	0,01
6	OSB 25	25 mm	3,125 m <sup>2</sup>	0,08	
7	DOSKY	24/100	5,0	1	0,01
11	OSB 15	15 mm	3,125 m <sup>2</sup>	0,05	
12	PODHLTE	10 mm	1,50 m <sup>2</sup>	0,02	
13	STLPBK	80/70	0,8	3	0,01
CELKOM: 0,29 m <sup>3</sup>					

Plocha strechy = 2,0 m<sup>2</sup>

Dĺžka nárožia = 5,4 m

Dížka okapu = 4,2 m

HLAVNÝ PROJEKTANT	Ing. Norbert Vass	 <b>V&amp;P - PROJEKT</b> Ing. Norbert Vass Projektová a inžinierska spoločnosť s ručnou zodpovednosťou IČO: 47868222 DIČ: SK202305624 e-mail: ing.vass@vypprojekt.sk www.vypprojekt.sk
ZODP. PROJEKTANT	Ing. arch. KATARINA KRÍŽOVÁ	
VYPRACOVÁV	Ing. Norbert Vass	
INVESTOR	MEŠTO FLAKOVO, Radničná 23, 986 01 Flakovo	
STAVBA	<b>Náučny chodník NPP Čakanovský profil</b>	
OBJEKT	-	
PARCELA	-	ÚČEL
OBŠAH	Informačná tabuľa	PROJEKT PRE SP
		MIERKA
		1:10
		<b>VČ-02</b>

PARÉÇ

PARÉ Ć.